Příloha č. 1 Vlečkového provozního řádu Vlečky „HROCHOSTROJ“
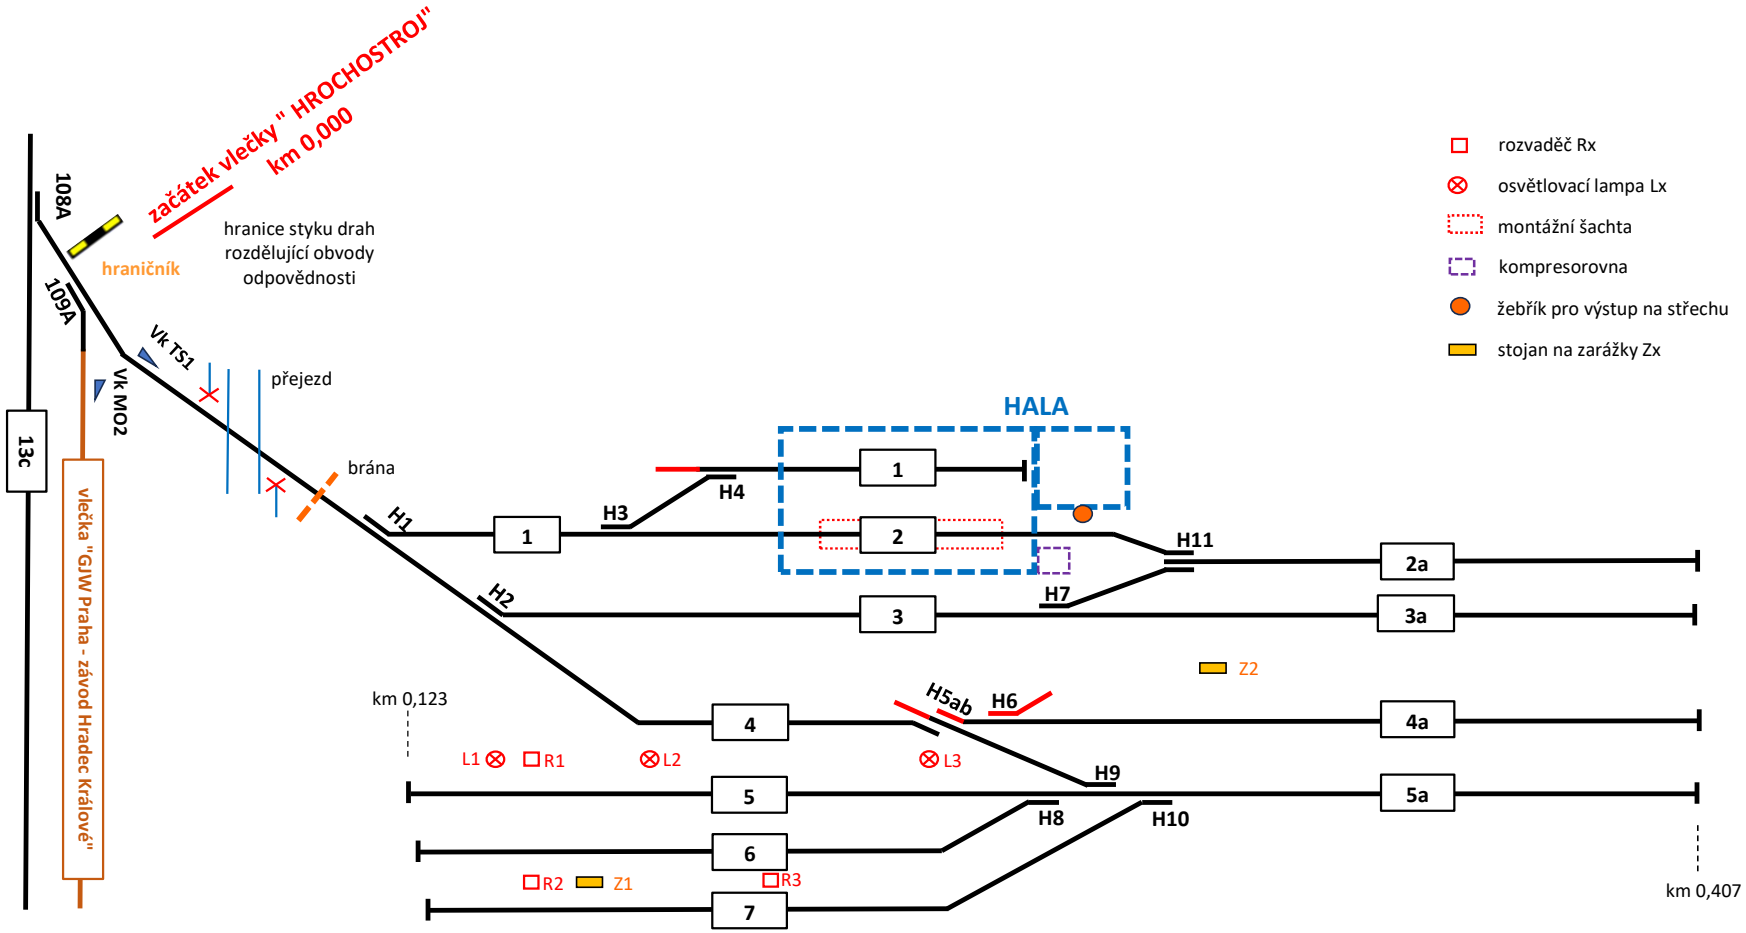
Schéma kolejiště vlečky